


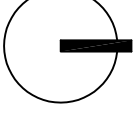














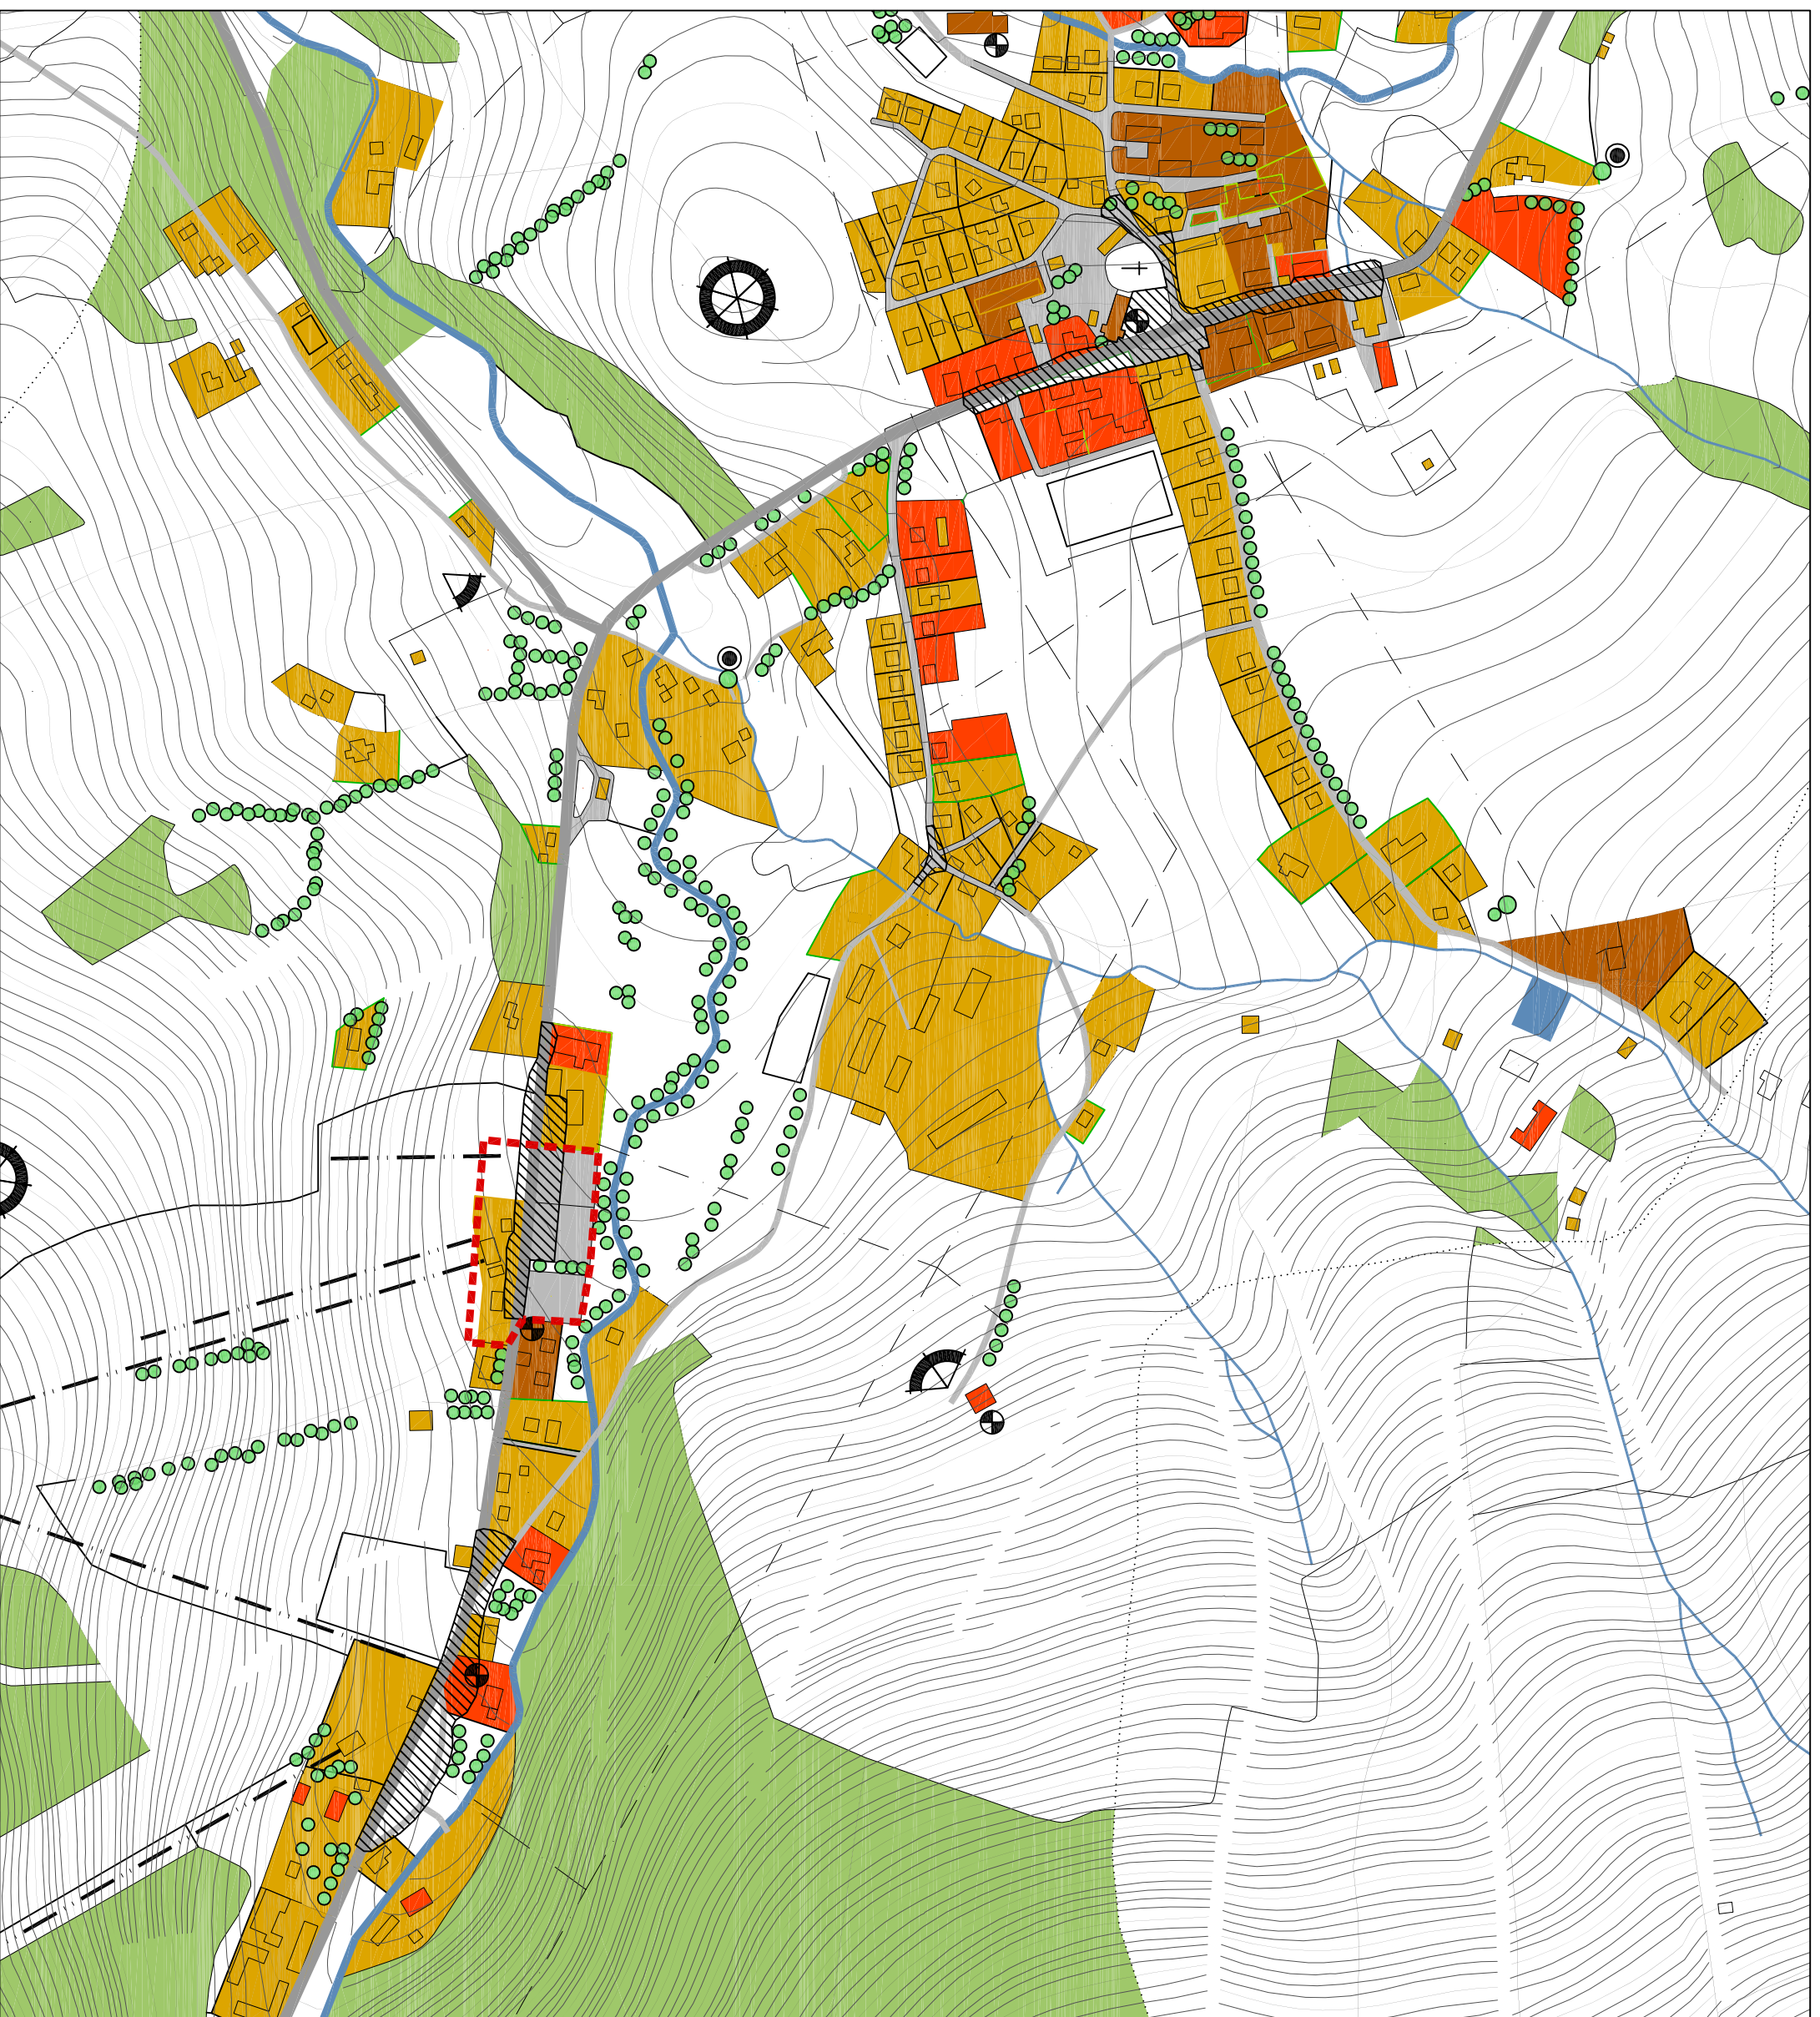


STÁVAJÍCÍ PROSTOROVÁ  
SKLADBA M 1:5000

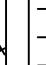

LEGENDA

-  PŘÍZEMNÍ ZÁSTAVBA (1NP+P)
-  PATROVÁ ZÁSTAVBA (2NP+P)
-  VYŠŠÍ ZÁSTAVBA
-  VEŘEJNÝ PROSTOR
-  ARCHITEKTONICKÁ DOMINANTA
-  PŘÍRODNÍ DOMINANTA
-  MORFOLOGIE TERÉNU
-  VODNÍ TOKY A PLOCHY
-  LESY
-  ROZPTYLENÁ ZELENĚ
-  TERÉNNÍ HRANA, SVAH
-  MÍSTO DOBRÉHO VÝHLEDU
-  LINOVÉ VEDENÍ VN
-  LYŽAŘSKÉ VLEKY
-  SILNICE II. A III. TŘÍDY
-  MÍSTNÍ KOMUNIKACE, PARKOVIŠTĚ
-  ÚZEMNÍ ŘEŠENÉ V RÁMCI DIPLOMOVÉ PRÁCE

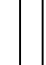

This document was created with Win2PDF available at <http://www.daneprairie.com>.  
The unregistered version of Win2PDF is for evaluation or non-commercial use only.